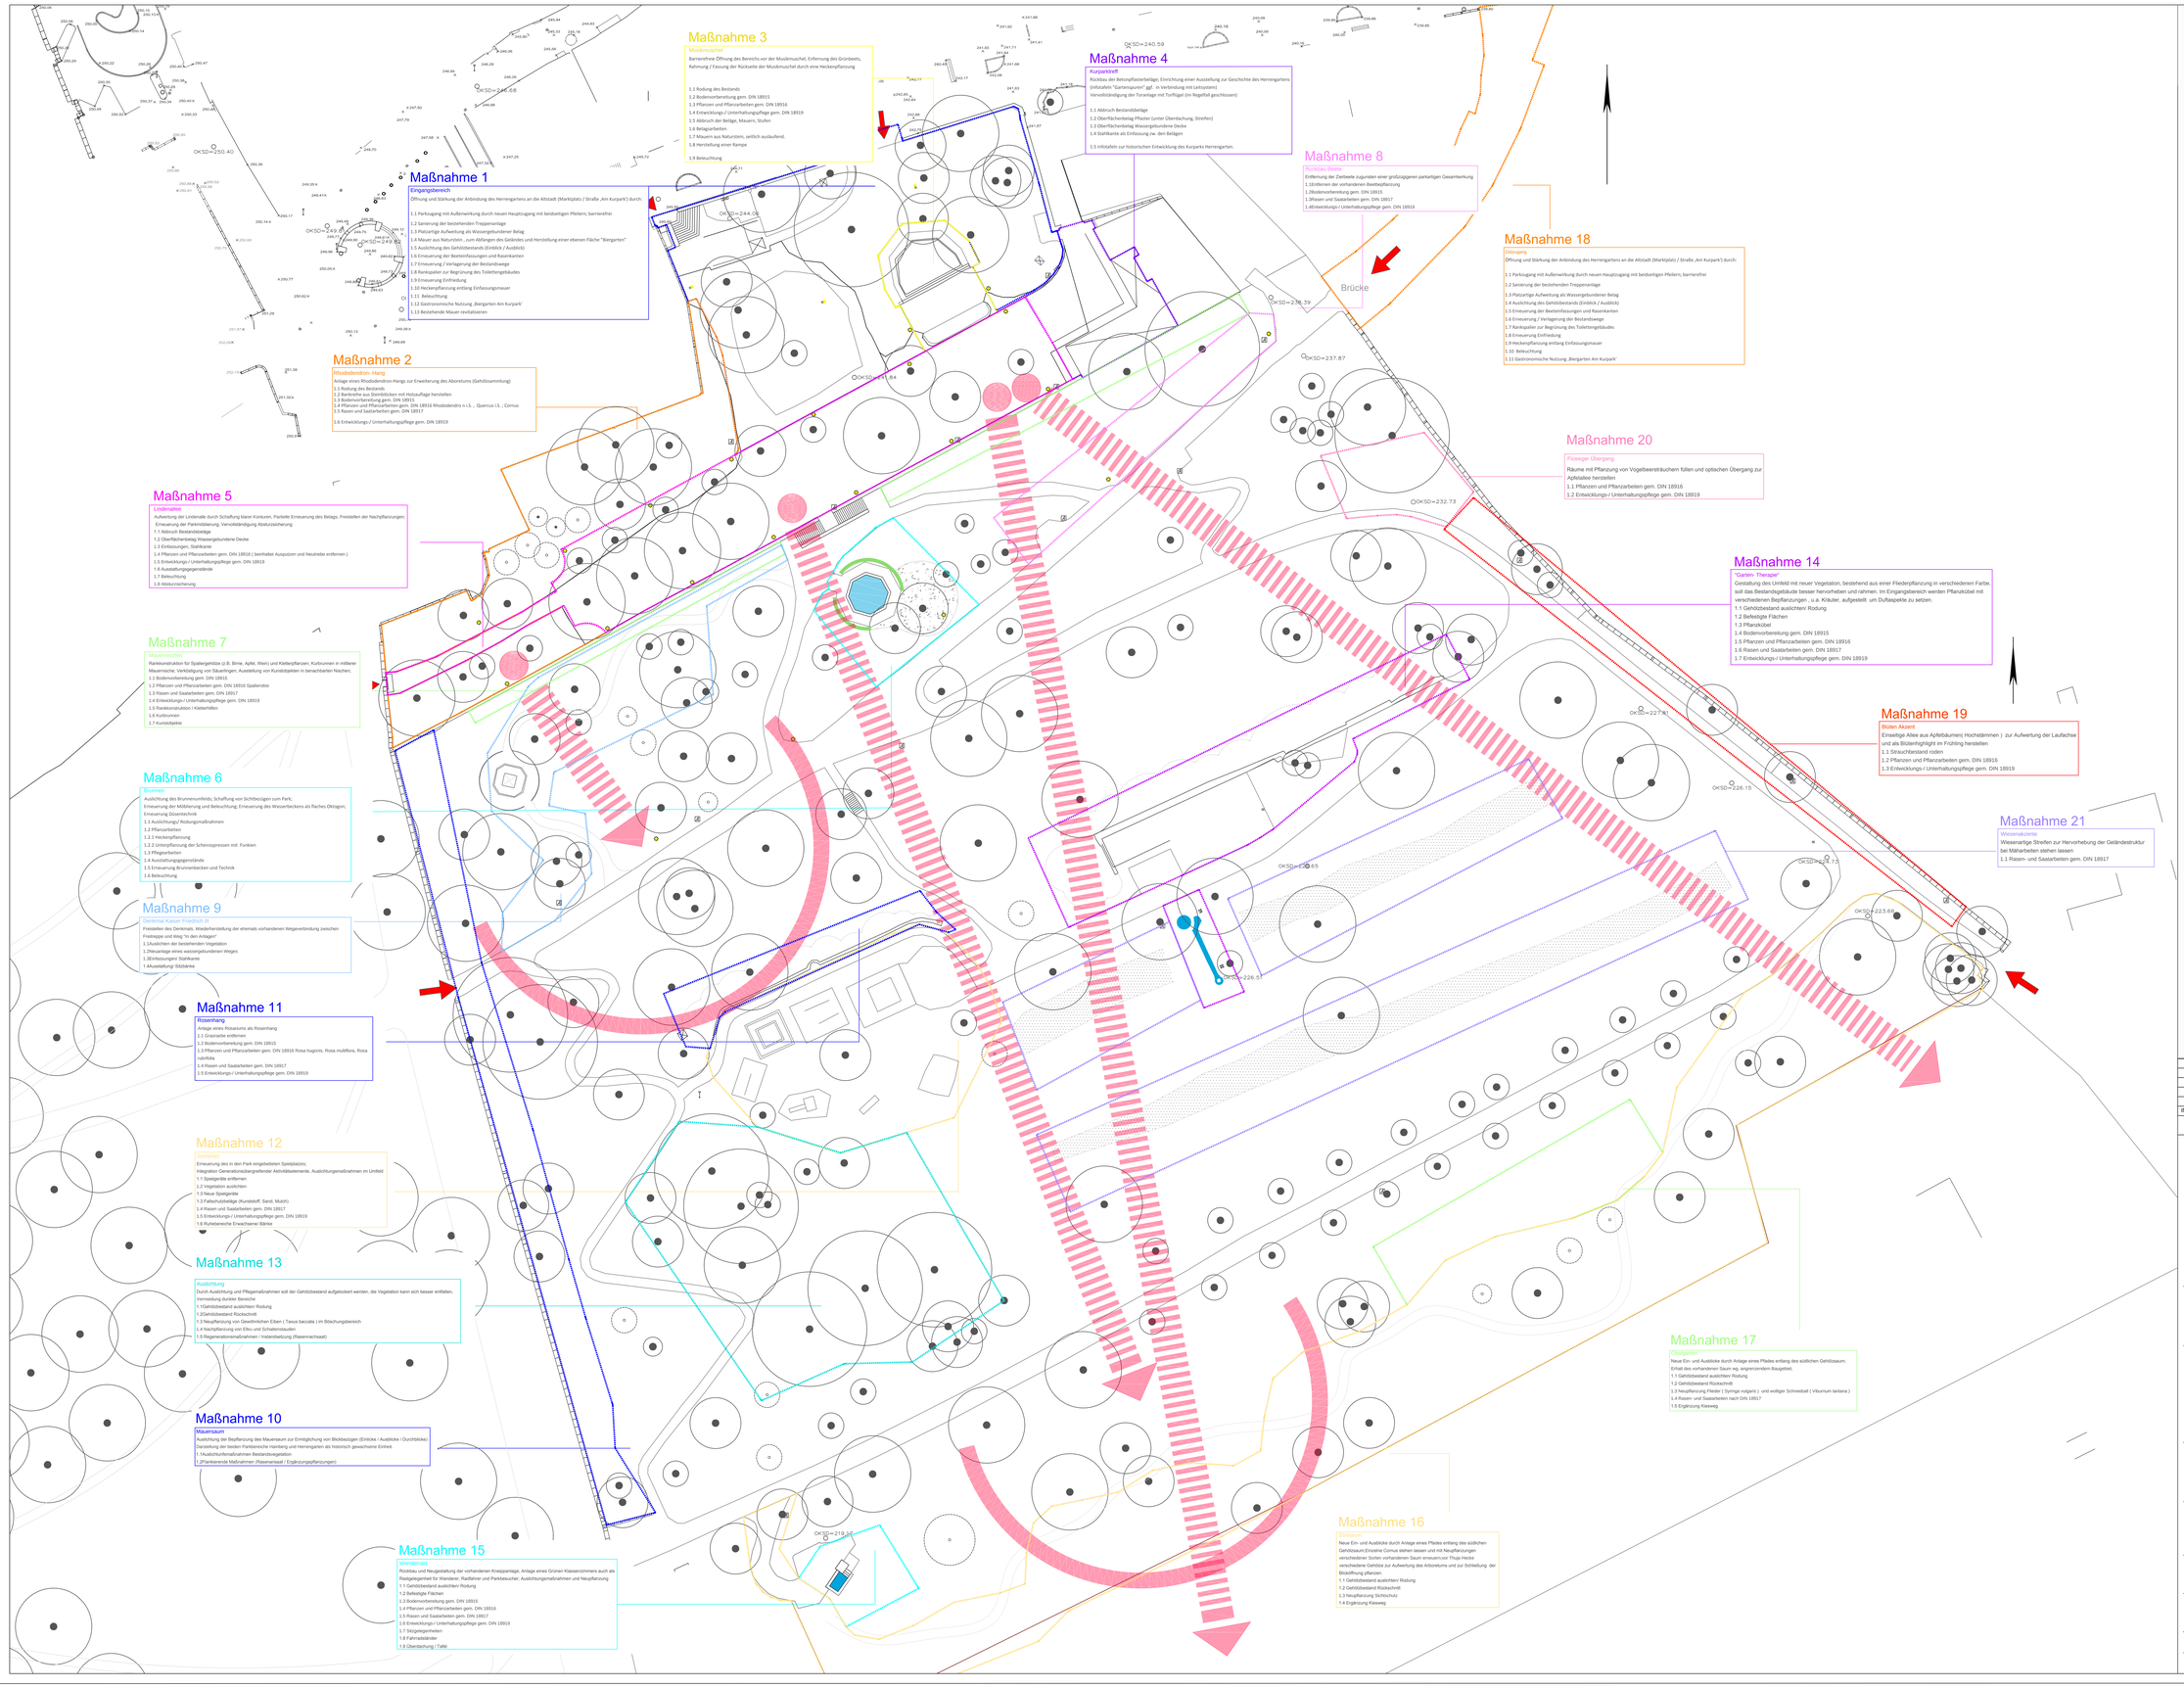

Maßnahme 1
Eingangsbereich

Öffnung und Stärkung der Anbindung des Herrengartens an die Altstadt (Marktplatz / Straße „Am Kurpark") durch:

1.1 Parkzugang mit Außenwirkung durch neuen Hauptzugang mit beidseitigen Pfeilern; barrierefrei

1.2 Sanierung der bestehenden Treppenanlage
1.3 Platzartige Aufweitung als Wassergebundener Belag
1.4 Mauer aus Naturstein , zum Abfangen des Geländes und Herstellung einer ebenen Fläche "Biergarten"
1.5 Auslichtung des Gehölzbestands (Einblick / Ausblick)
1.6 Erneuerung der Beeteinfassungen und Rasenkanten
1.7 Erneuerung / Verlagerung der Bestandswege
1.8 Barrierefreier Zugang zur Begrünung des Toilettengebäudes
1.9 Erneuerung Einfriedung
1.10 Heckenpflanzung entlang Einfassungsmauer
1.11 Beleuchtung
1.12 Gastronomische Nutzung „Biergarten Am Kurpark"
1.13 Bestehende Mauer revitalisieren

Maßnahme 2
Rhododendron- Hang

Anlage eines Rhododendron-Hangs zur Erweiterung des Aboretums (Gehölzsammlung)

1.1 Rodung des Bestands
1.2 Bankrette aus Steinblöcken mit Holzauflage herstellen
1.3 Bodenvorbereitung gem. DIN 18915
1.4 Pflanzen und Pflanzarbeiten gem. DIN 18916 Rhododendro n i.S. , Quercus i.S. , Cornus
1.5 Rasen und Saatarbeiten gem. DIN 18917

1.6 Entwicklungs / Unterhaltungspflege gem. DIN 18919

Maßnahme 3
Musikmuschel

Barrierefreie Öffnung des Bereichs vor der Musikmuschel, Entfernung des Grünbeets, Rahmung / Fassung der Rückseite der Musikmuschel durch eine Heckenpflanzung

1.1 Rodung des Bestands
1.2 Bodenvorbereitung gem. DIN 18915
1.3 Pflanzen und Pflanzarbeiten gem. DIN 18916
1.4 Entwicklungs / Unterhaltungspflege gem. DIN 18919
1.5 Abbruch der Beläge, Mauern, Stufen
1.6 Belagsarbeiten
1.7 Mauern aus Naturstein, seitlich auslaufend.
1.8 Herstellung einer Rampe

1.9 Beleuchtung

Maßnahme 4
Kurparkreff

Rückbau der Betonpflasterbeläge; Einrichtung einer Ausstellung zur Geschichte des Herrengartens (exfotalen "Gartenspuren" ggf. in Verbindung mit Leitsystem)
Vervollständigung der Toranlage mit Torflügel (im Regelfall geschlossen)

1.1 Abbruch Bestandsbeläge
1.2 Oberflächenbelag Pflaster (unter Überdachung, Streifen)
1.3 Oberflächenbelag Wassergebundene Decke
1.4 Stahlkante als Einfassung zw. den Belägen

1.5 Infotafeln zur historischen Entwicklung des Kurparks Herrengarten.

Maßnahme 5
Lindenallee

Aufwertung der Lindenalle durch Schaffung klarer Konturen, Partielle Erneuerung des Belags, Freistellen der Nachpflanzungen; Erneuerung der Parkmöblierung; Vervollständigung Absatzsicherung
1.1 Abbruch Bestandsbeläge
1.2 Oberflächenbelag Wassergebundene Decke
1.3 Einfassungen, Stahlkante
1.4 Pflanzen und Pflanzarbeiten gem. DIN 18916 (beinhaltet Ausputzen und Neutriebe entfernen)
1.5 Entwicklungs / Unterhaltungspflege gem. DIN 18919
1.6 Ausstattungsgegenstände
1.7 Beleuchtung
1.8 Absatzsicherung

Maßnahme 6
Brunnen

Auslichtung des Brunnenumfelds; Schaffung von Sichtbezügen zum Park;
Erneuerung der Möblierung und Beleuchtung; Erneuerung des Wasserbeckens als flaches Oktogon;
Erneuerung Düsentechnik
1.1 Auslichtung/ Rodungsmaßnahmen
1.2 Pflanzarbeiten
1.2.1 Heckenpflanzung
1.2.2 Unterpflanzung der Scheinzypressen mit Funkien
1.3 Pflegearbeiten
1.4 Ausstattungsgegenstände
1.5 Erneuerung Brunnenbecken und Technik
1.6 Beleuchtung

Maßnahme 7
Obstwiesenhang

Rankkonstruktion für Spaliergehölze (z.B. Birne, Apfel, Wein) und Kletterpflanzen; Kurbrunnen in mittlerer Mauernische; Verkleidung von Stützwänden; Ausstellung von Kunstobjekten in benachbarten Nischen;
1.1 Bodenvorbereitung gem. DIN 18915
1.2 Pflanzen und Pflanzarbeiten gem. DIN 18916 Spalierobst
1.3 Rasen und Saatarbeiten gem. DIN 18917
1.4 Entwicklungs / Unterhaltungspflege gem. DIN 18919
1.5 Rankkonstruktion / Kletterhilfen
1.6 Kurbrunnen
1.7 Kunstobjekte

Maßnahme 8
Rückbau Beete

Entfernung der Zierbeete zugunsten einer großzügigeren parkartigen Gesamtwirkung
1.1Entfernen der vorhandenen Beetbepflanzung
1.2Bodenvorbereitung gem. DIN 18915
1.3Rasen und Saatarbeiten gem. DIN 18917
1.4Entwicklungs / Unterhaltungspflege gem. DIN 18919

Maßnahme 9
Denkmal Kaiser Friedrich III

Freistellen des Denkmals, Wiederherstellung der ehemals vorhandenen Wegeverbindung zwischen Freitreppe und Weg "In den Anlagen"
1.1Auslichten der bestehenden Vegetation
1.2Neuanlage eines wassergebundenen Weges
1.3Einfassungen/ Stahlkante
1.4Ausstattung/ Sitzbänke

Maßnahme 10
Mauersaum

Ausbildung der Bepflanzung des Mauersaum zur Ermöglichung von Blickbezügen (Einblicke / Ausblicke / Durchblicke)
Darstellung der beiden Parkbereiche Heinberg und Herrengarten als historisch gewachsene Einheit.
1.Ausslichtungsmaßnahmen Bestandsvegetation
1.2Flankierende Maßnahmen (Rasensaaat / Ergänzungspflanzungen)

Maßnahme 11
Rosenhang

Anlage eines Rosarisums als Rosenhang
1.1 Grasnarbe entfernen
1.2 Bodenvorbereitung gem. DIN 18915
1.3 Pflanzen und Pflanzarbeiten gem. DIN 18916 Rosa hugonis, Rosa multiflora, Rosa rubrifolia
1.4 Rasen und Saatarbeiten gem. DIN 18917
1.5 Entwicklungs / Unterhaltungspflege gem. DIN 18919

Maßnahme 12
Kinderspielplatz

Erneuerung des in den Park eingebetteten Spielplatzes;
Integration Generationsübergreifender Aktivitätselemente, Ausichtungsmaßnahmen im Umfeld
1.1 Spielgeräte entfernen
1.2 Vegetation ausichten
1.3 Neue Spielgeräte
1.3 Fallschutzbeläge (Kunststoff, Sand, Mulch)
1.4 Rasen und Saatarbeiten gem. DIN 18917
1.5 Entwicklungs / Unterhaltungspflege gem. DIN 18919
1.6 Ruhebereiche Erwachsener Bänke

Maßnahme 13
Ausichtung

Durch Ausichtung und Pflegemaßnahmen soll der Gehölzbestand aufgelockert werden, die Vegetation kann sich besser entfalten, Vermeidung dunkler Bereiche
1.1Gehölzbestand auslichten/ Rodung
1.2Gehölzbestand Rückschnitt
1.3 Neupflanzung von Gewöhnlichen Eiben (Taxus baccata) im Blöschungsbereich
1.4 Nachpflanzung von Efeu und Schattenstauden
1.5 Regenerationsmaßnahmen / Instandsetzung (Rasennachsaat)

Maßnahme 14
"Garten- Therapie"

Gestaltung des Umfeld mit neuer Vegetation, bestehend aus einer Fliederpflanzung in verschiedenen Farbe, soll das Bestandsgebäude besser hervorheben und rahmen. Im Eingangsbereich werden Pflanzkübel mit verschiedenen Bepflanzungen , u.a. Kräuter, aufgestellt um Duftaspekte zu setzen.
1.1 Gehölzbestand auslichten/ Rodung
1.2 Befestigte Flächen
1.3 Pflanzkübel
1.4 Bodenvorbereitung gem. DIN 18915
1.5 Pflanzen und Pflanzarbeiten gem. DIN 18916
1.6 Rasen und Saatarbeiten gem. DIN 18917
1.7 Entwicklungs/ Unterhaltungspflege gem. DIN 18919

Maßnahme 15
Wanderpfad

Rückbau und Neugestaltung der vorhandenen Kneippanlage; Anlage eines Grünen Klassenzimmers auch als Rastgelegenheit für Wanderer, Radfahrer und Parkbesucher; Ausichtungsmaßnahmen und Neupflanzung
1.1 Gehölzbestand auslichten/ Rodung
1.2 Befestigte Flächen
1.3 Bodenvorbereitung gem. DIN 18915
1.4 Pflanzen und Pflanzarbeiten gem. DIN 18916
1.5 Rasen und Saatarbeiten gem. DIN 18917
1.6 Entwicklungs / Unterhaltungspflege gem. DIN 18919
1.7 Sitzgelegenheiten
1.8 Fahrradständer
1.9 Überdachung / Tafel

Maßnahme 16
Südpavillon

Neue Ein- und Ausblicke durch Anlage eines Pfades entlang des südlichen Gehölzsaum;Einzelne Cornus stehen lassen und mit Neupflanzungen verschiedener Sorten vorhandenen Saum ereuern;cor Thuja Hecke verschiedene Gehölze zur Aufwertung des Arboretums und zur Schließung der Blicköffnung pflanzen.
1.1 Gehölzbestand auslichten/ Rodung
1.2 Gehölzbestand Rückschnitt
1.3 Neupflanzung Sichtschutz
1.4 Ergänzung Kiesweg

Maßnahme 17
Südpavillon

Neue Ein- und Ausblicke durch Anlage eines Pfades entlang des südlichen Gehölzsaum; Erhalt des vorhandenen Saum weg. angrenzenden Baugebiet;
1.1 Gehölzbestand auslichten/ Rodung
1.2 Gehölzbestand Rückschnitt
1.3 Neupflanzung Flieder (Syringa vulgaris) und wolliger Schneeball (Viburnum lantana)
1.4 Rasen- und Saatarbeiten nach DIN 18917
1.5 Ergänzung Kiesweg

Maßnahme 18
Ostzugang

Öffnung und Stärkung der Anbindung des Herrengartens an die Altstadt (Marktplatz / Straße „Am Kurpark") durch:

1.1 Parkzugang mit Außenwirkung durch neuen Hauptzugang mit beidseitigen Pfeilern; barrierefrei
1.2 Sanierung der bestehenden Treppenanlage
1.3 Platzartige Aufweitung als Wassergebundener Belag
1.4 Ausichtung des Gehölzbestands (Einblick / Ausblick)
1.5 Erneuerung der Beeteinfassungen und Rasenkanten
1.6 Erneuerung / Verlagerung der Bestandswege
1.7 Barrierefrei zur Begrünung des Toilettengebäudes
1.8 Erneuerung Einfriedung
1.9 Heckenpflanzung entlang Einfassungsmauer
1.10 Beleuchtung
1.11 Gastronomische Nutzung „Biergarten Am Kurpark"

Maßnahme 19
Blüten Akzent

Einseitige Allee aus Apfelbäumen(Hochstämmen) zur Aufwertung der Laufachse und als Blütenhighlight im Frühling herstellen
1.1 Strauchbestand roden
1.2 Pflanzen und Pflanzarbeiten gem. DIN 18916
1.3 Entwicklungs / Unterhaltungspflege gem. DIN 18919

Maßnahme 20
Fließiger Übergang

Räume mit Pflanzung von Vogelbeersträuchern füllen und optischen Übergang zur Apfelallee herstellen
1.1 Pflanzen und Pflanzarbeiten gem. DIN 18916
1.2 Entwicklungs-/ Unterhaltungspflege gem. DIN 18919

Maßnahme 21
Wiesenränder

Wiesenartige Streifen zur Hervorhebung der Geländestruktur bei Mäharbeiten stehen lassen
1.1 Rasen- und Saatarbeiten gem. DIN 18917

Legende

Sichtachsen

INDEX	DATUM	GEZ.	AENDERUNGSINHALT

PROJEKT/ BAUVORHABEN

Herrengarten - Kurgarten - Arboretum Braunfels

BAUHERR

Stadtverwaltung Braunfels
Hüttenweg 3
35619 Braunfels

PLANVERFASSER

KuBuS freiraumplanung GbR
Altenberger Str. 5 35576 Wetzlar
T: 06441/ 94 85 -99 F: 06441/ 94 85 -22
info@kubus-freiraum.de
www.kubus-freiraum.de

GEFÖRDERT DURCH:

PLANINHALT

Pflege - und Entwicklungskonzept Herrengarten

LEISTUNGSPHASE

Entwurfsplanung

PLANDATEN	MASSTAB	GEZEICHNET	GEPRÜFT	DATUM BASISPLAN	PLANF
	1:300	RW	KA	29.08.2014	841

PLANNUMMER	INDEX	DATEIBEZEICHNUNG
BHG_03_005_A	A	BHG_03_005-028_A_Pflege-undEntwicklungsko