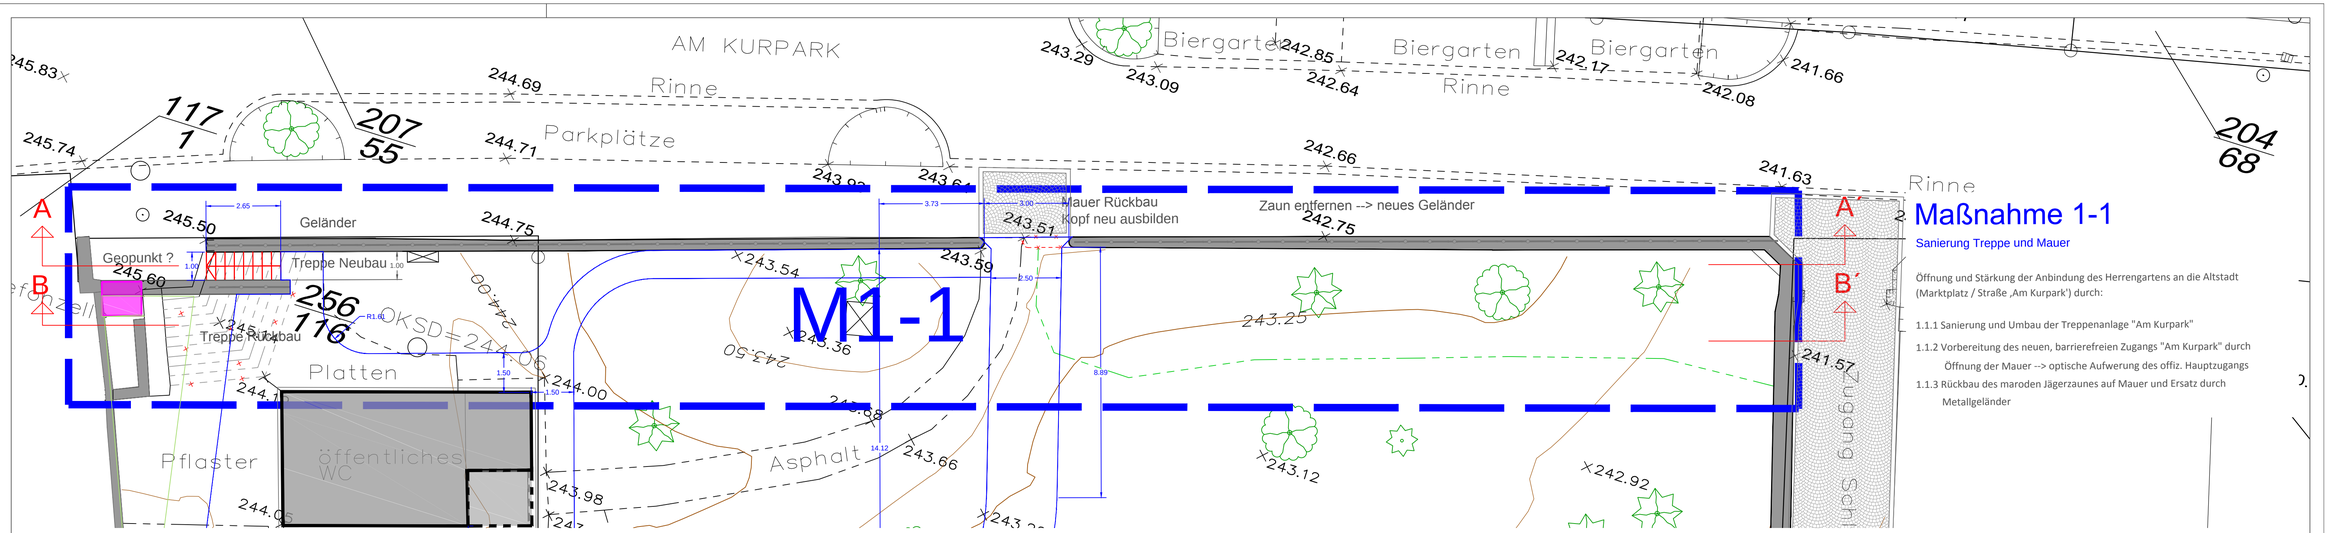

A - A´

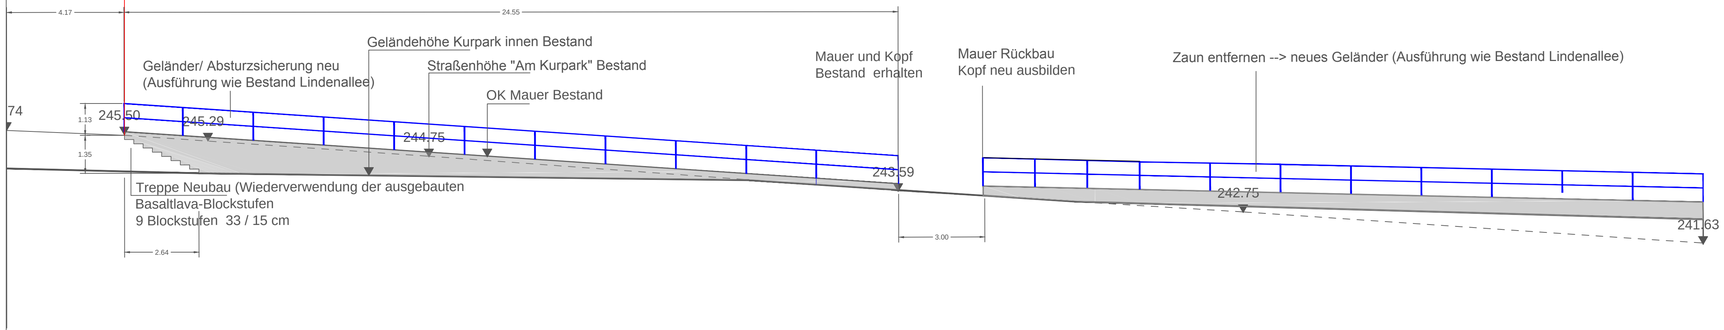

B - B´

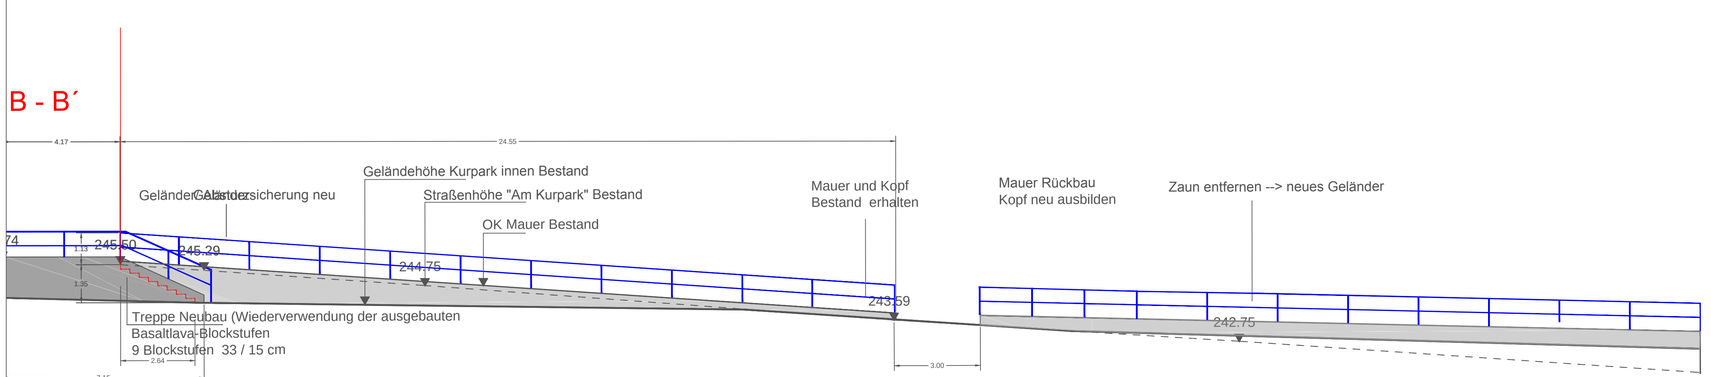

Sämtliche Maße und Höhenangaben sowie der Leitungsbestand sind vom Auftragnehmer eigenverantwortlich zu prüfen, Unstimmigkeiten sind der Bauleitung unverzüglich mitzuteilen.

INDEX	DATUM	GEZ.	AENDERUNGSINHALT
B	23.06.2017	UN	- Abstimmung mit Denkmalpflege
A	08.04.2017	UN	- Absteckung vor Ort

PROJEKT/ BAUVORHABEN

HERRENGARTEN - KURPARK - BRAUNFELS
Maßnahme 1-1 Sanierung Mauer "am Kurpark"

BAUHERR

Stadtverwaltung Braunfels
Hüttenweg 3
35619 Braunfels

PLANVERFASSER

KuBuS freiraumplanung GbR
Altenberger Str. 5 35576 Wetzlar
T: 06441/ 94 85 -99 F: 06441/ 94 85 -22
info@kubus-freiraum.de
www.kubus-freiraum.de

GEFÖRDERT DURCH:

PLANINHALT

FREIANLAGEN ABBRUCH UND NEUBAU
SCHNITTE / ANSICHTEN

LEISTUNGSPHASE

AUSFÜHRUNGSPLANUNG
Index B vom 23.06.2017 UN

PLANDATEN	MAßSTAB	GEZEICHNET	GEPRÜFT	DATUM BASISPLAN	PLANFORMAT
	1:100	UN	KA	18.04.2017	841x1189 mm

PLANNUMMER	INDEX	DATEIBEZEICHNUNG
F.5.001-2-3	B	M-1-1_Treppe-Mauer-2017-04-18.DWG