


--> aufwerten

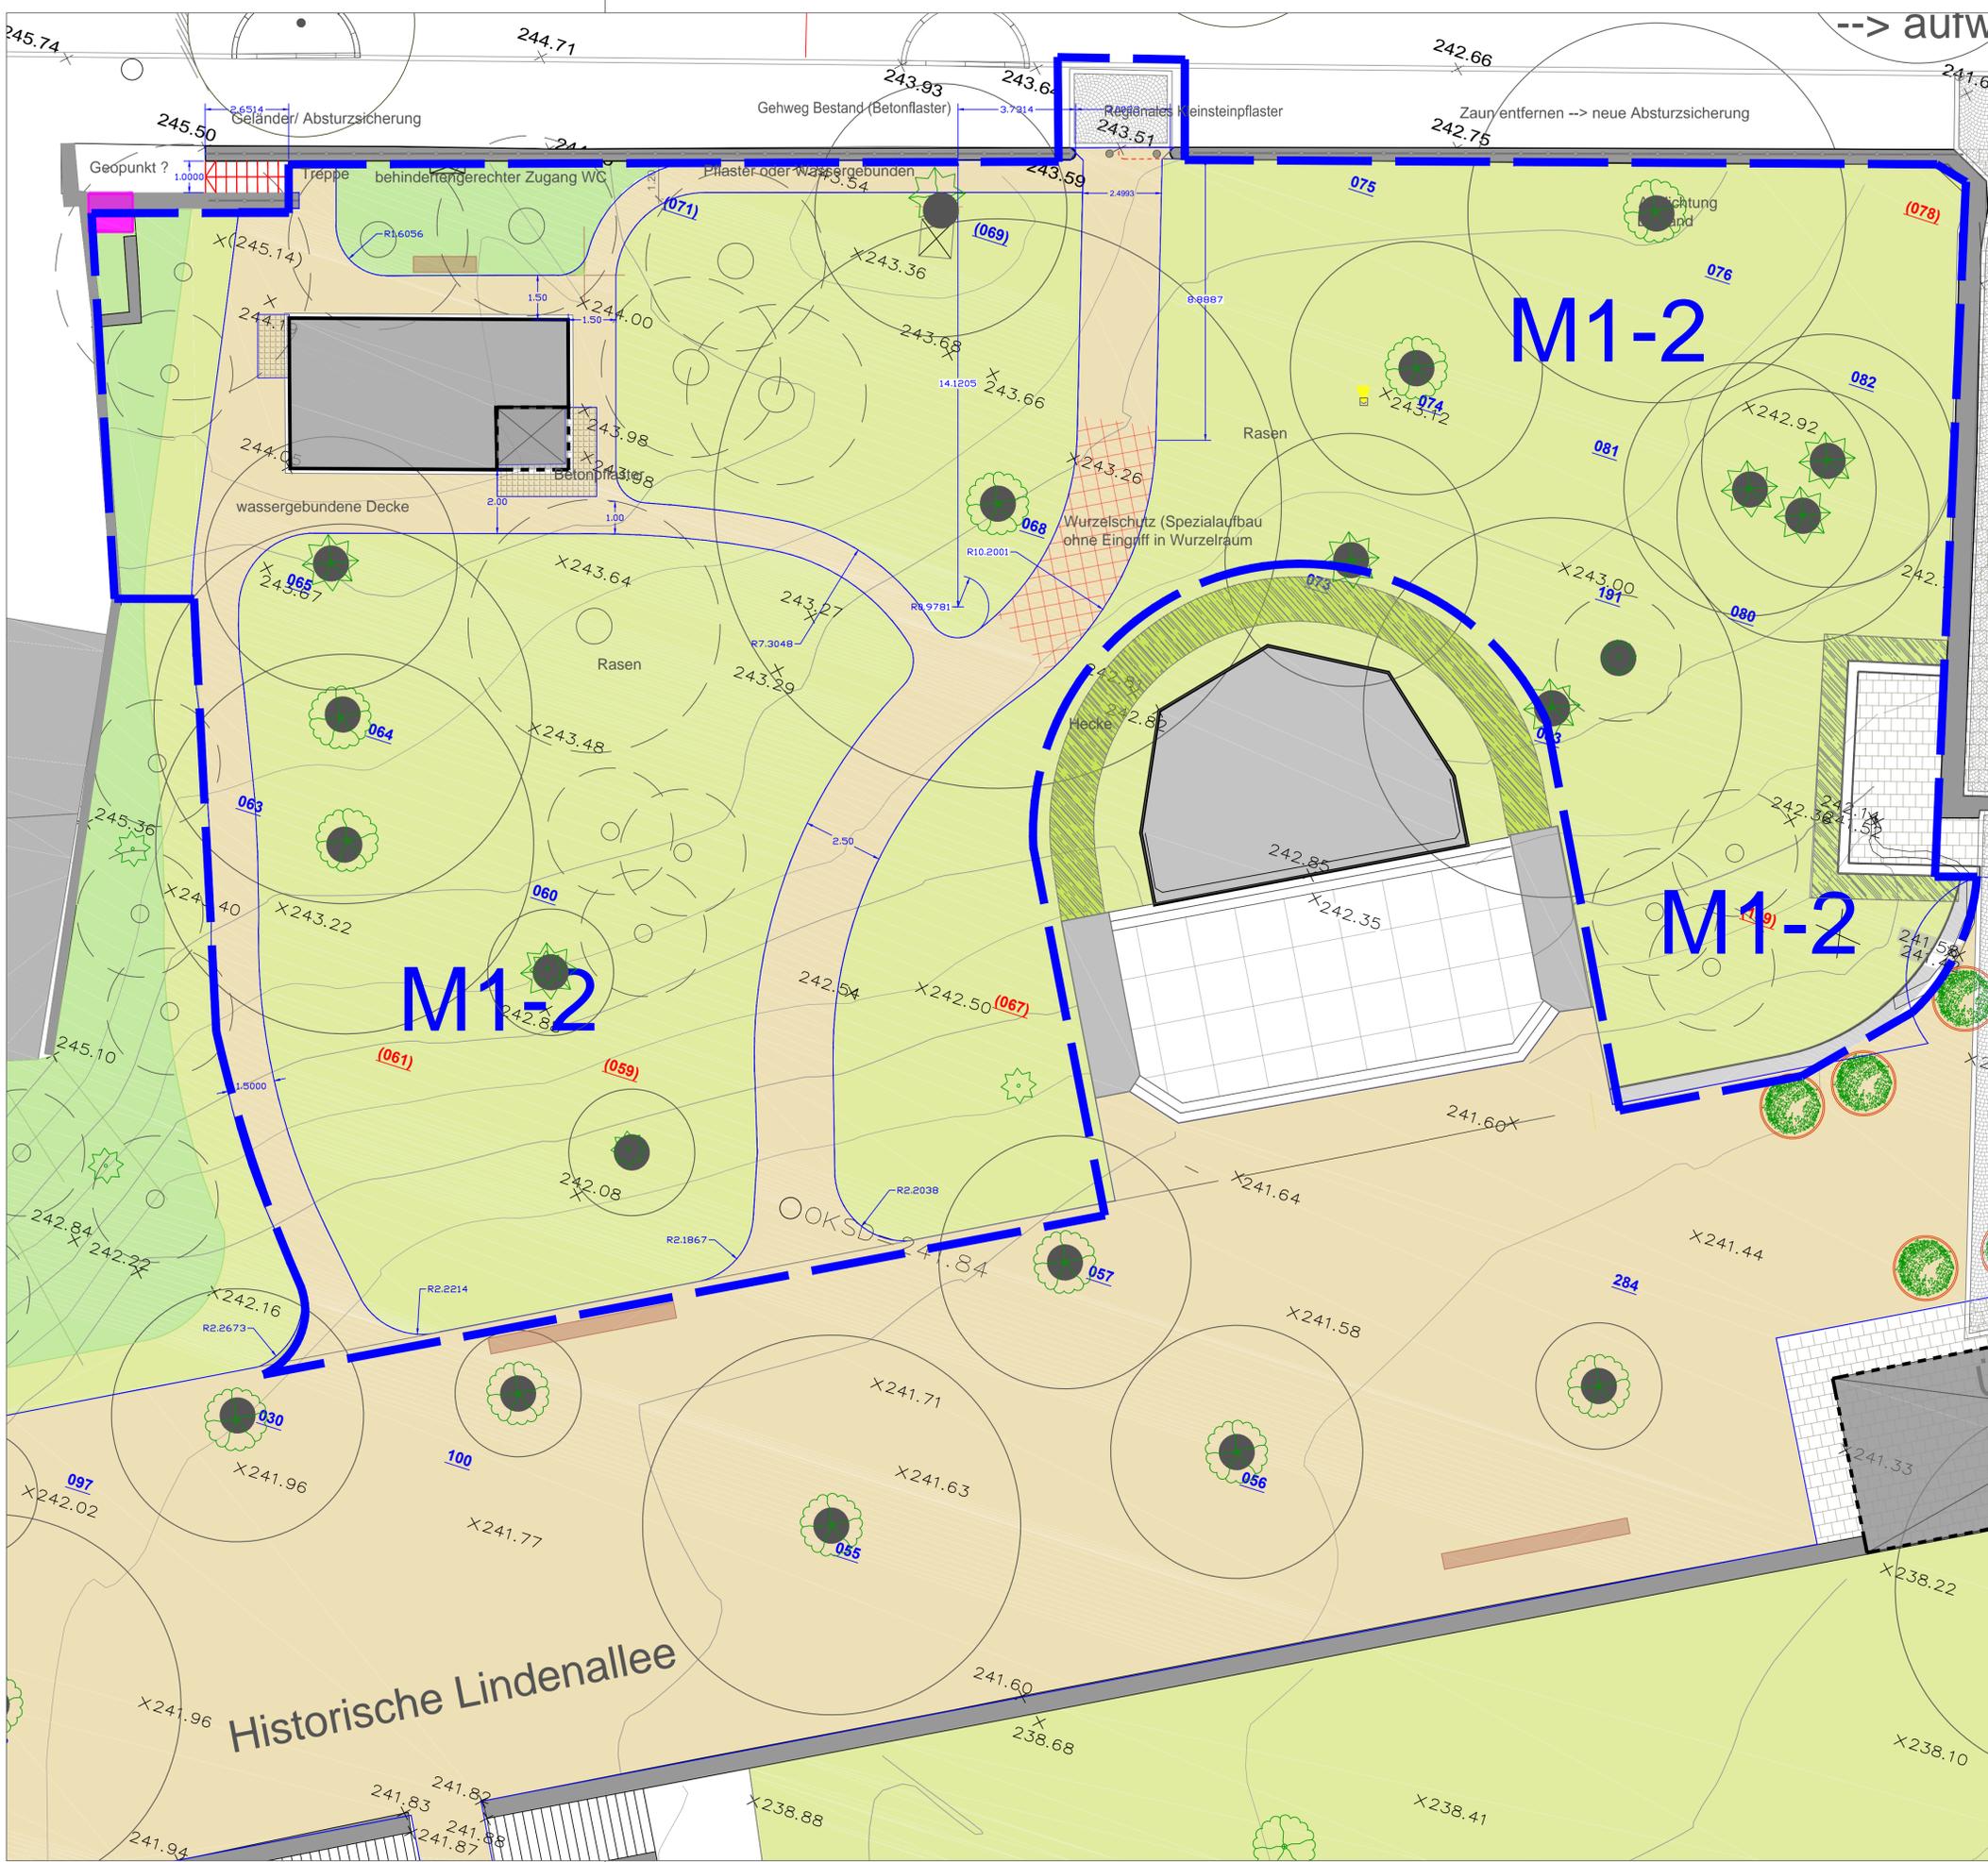

### Maßnahme 1-2

Wege - Flächen

- Neuordnung und Sanierung der Wege und Rasenflächen
- 1.2.1 Rückbau von Belagsfragmenten und Aufwuchs
  - 1.2.2 profilgerechtes Rohplanum
  - 1.2.3 Auskoffern, Planum herstellen und verdichten
  - 1.2.4 Herstellen der Wegeeinfassung mit Stahlkanten
  - 1.2.5 Herstellen der Trag- und Binderschicht, Baumschutz Wurzelbereich
  - 1.2.6 Aufbereiten der Rasenflächen (lockern, düngen und planieren)
  - 1.2.7 Herstellen der wassergebundenen Decke
  - 1.2.8 Rasenansaat
  - 1.2.9 Fertigstellungspflege

B	23.06.2017	UN	- Abstimmung mit Denkmalpflege
A	08.04.2017	UN	- Absteckung vor Ort
INDEX	DATUM	GEZ.	ÄNDERUNGSGEHALT



PROJEKT/BAUVORHABEN  
**HERRENGARTEN - KURPARK - BRAUNFELS**  
 Maßnahme 1-2. Wege und Flächen

BAUHERR  
 Stadtverwaltung Braunfels  
 Hüttenweg 3  
 35619 Braunfels



PLANVERFASSER  
 KuBuS freiraumplanung GbR  
 Altenberger Str. 5 35576 Weitzlar  
 T: 06441/94 85 -99 F: 06441/94 85 -22  
 info@kubus-freiraum.de  
 www.kubus-freiraum.de



GEFÖRDERT DURCH:

PLANINHALT  
**FREIANLAGEN SANIERUNG LAGEPLAN**

LEISTUNGSPHASE  
**AUSFÜHRUNGSPLANUNG**  
 Index B vom 23.06.2017 UN

PLANDATEN	MASSTAB	GEZEICHNET	GEPRÜFT	DATUM BASISPLAN	PLANFORMAT
PLANNUMMER	INDEX	DATEIBEZEICHNUNG			
F.5.001-2	B	M-1-2_Wege-Flächen-2017-04-18.DWG			