



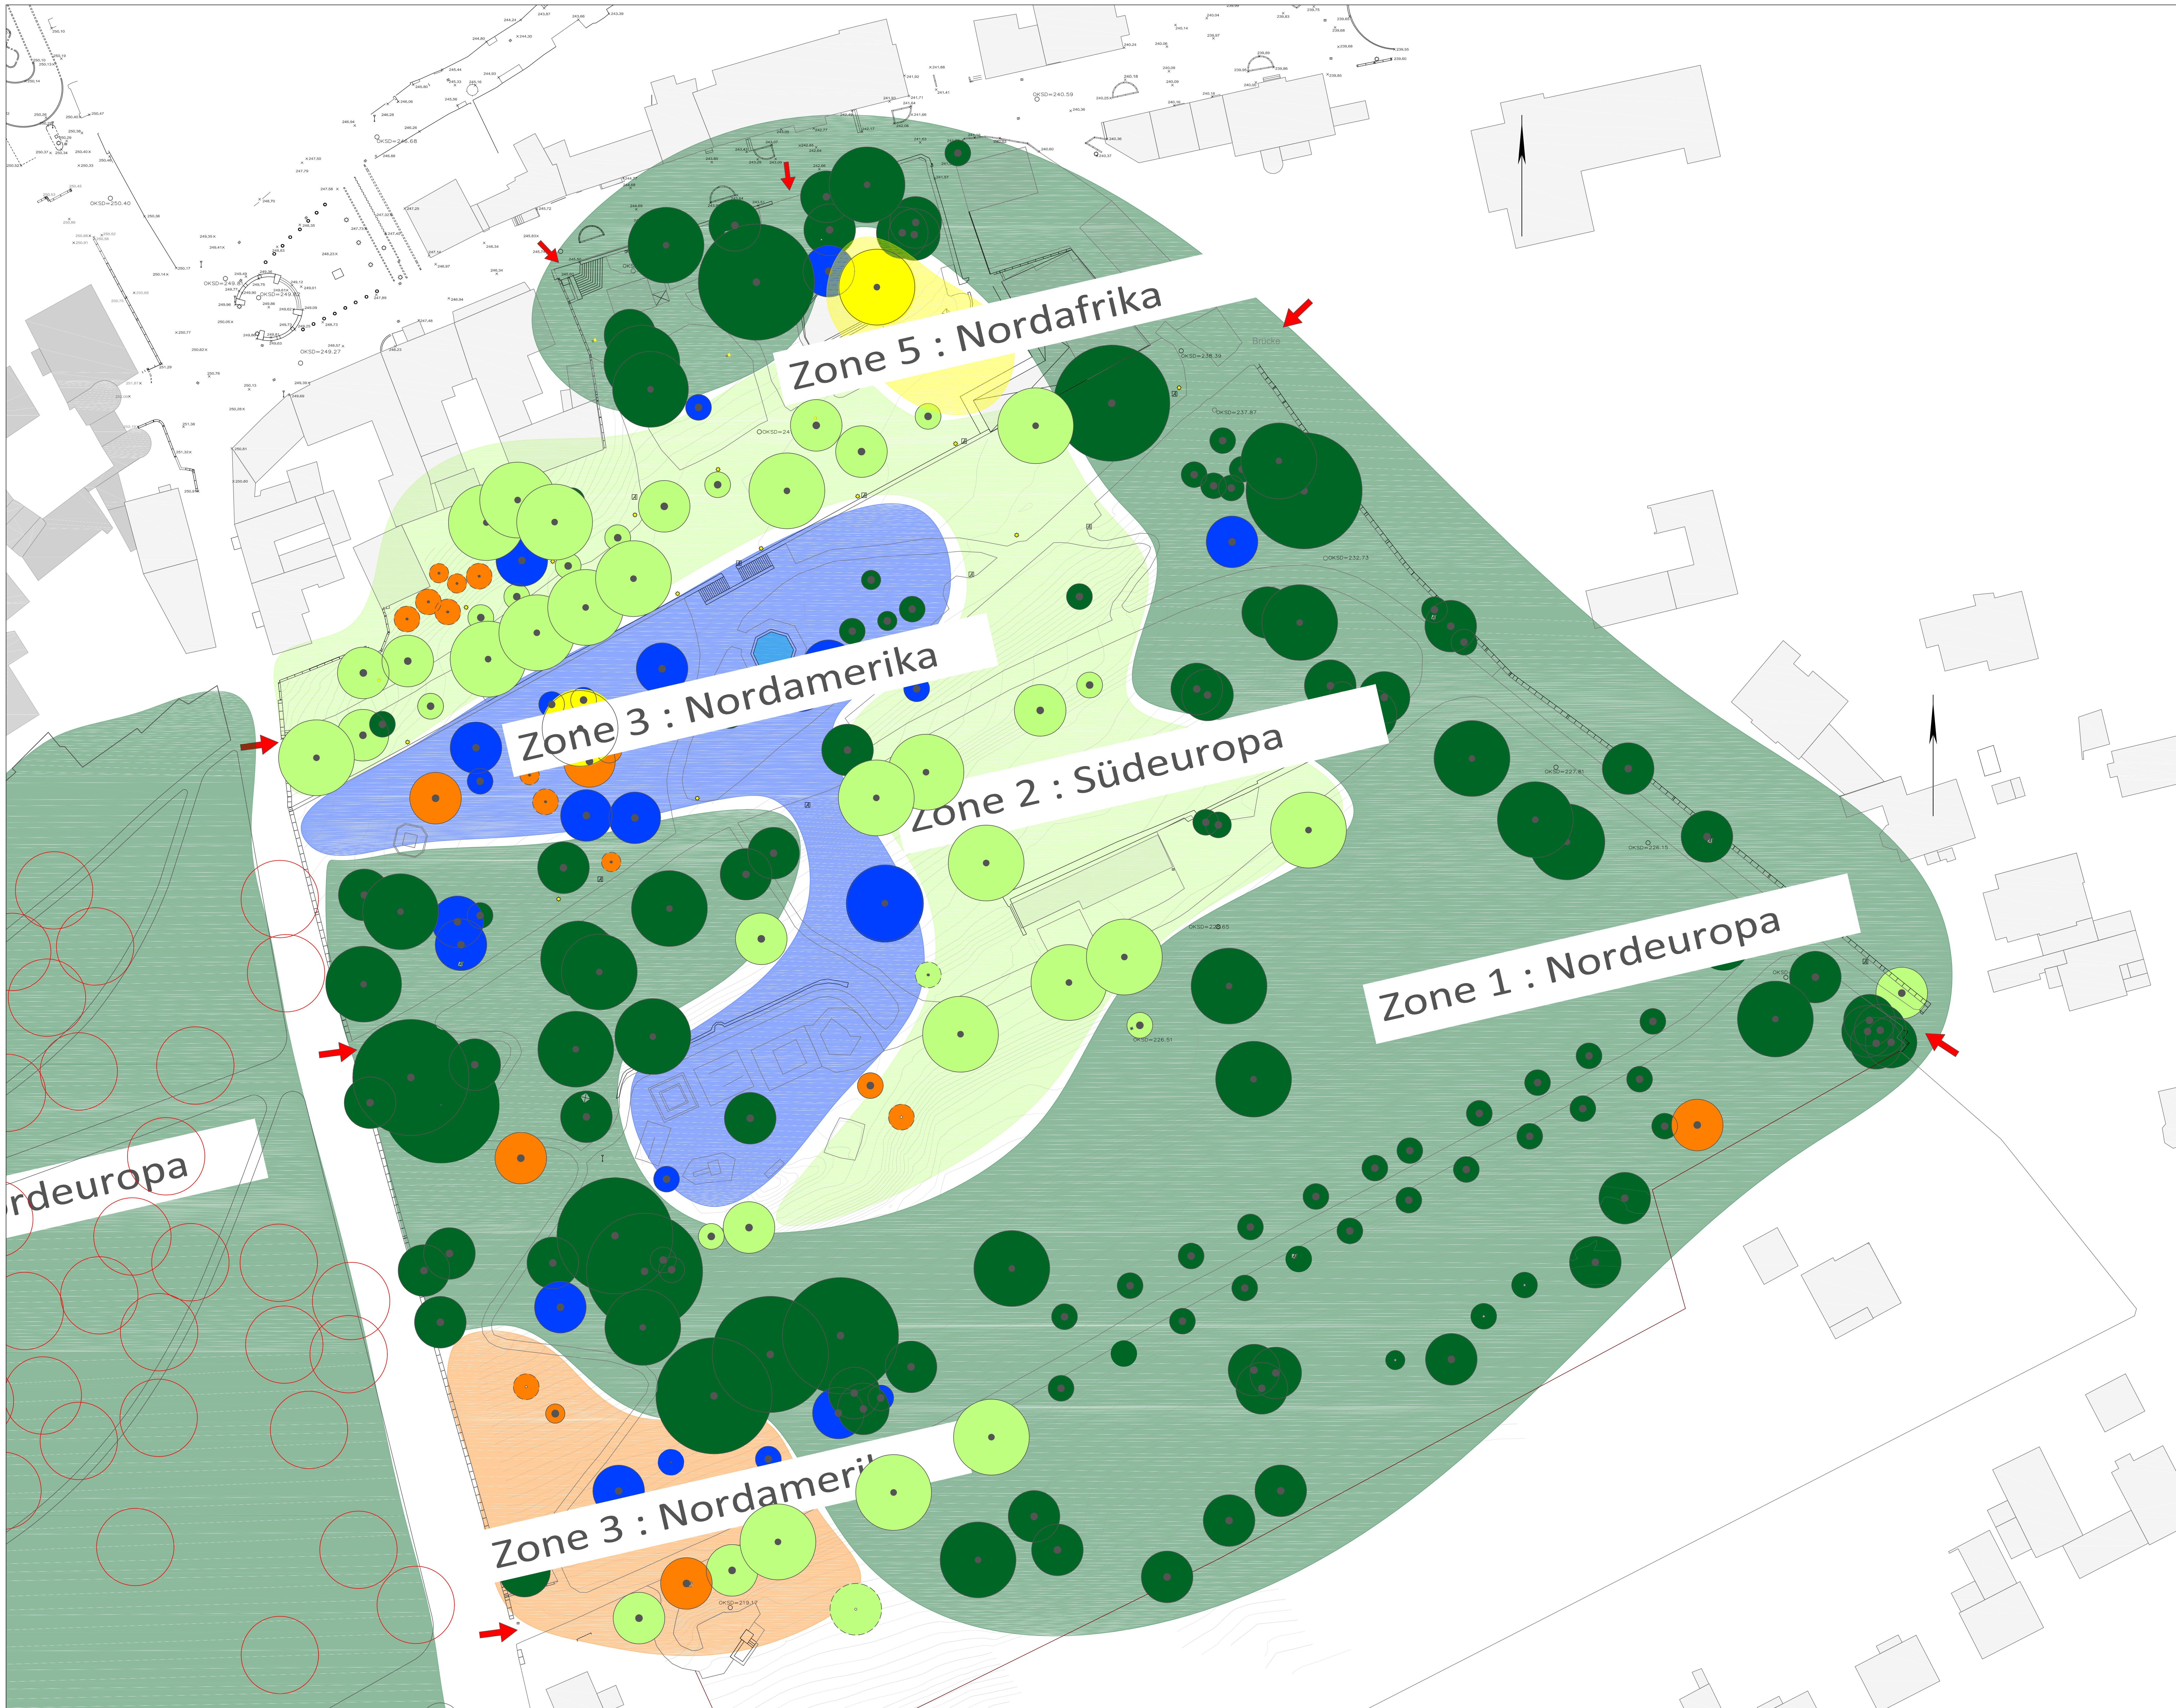

INDEX	DATUM	GEZ.	ÄNDERUNG/SINHALT

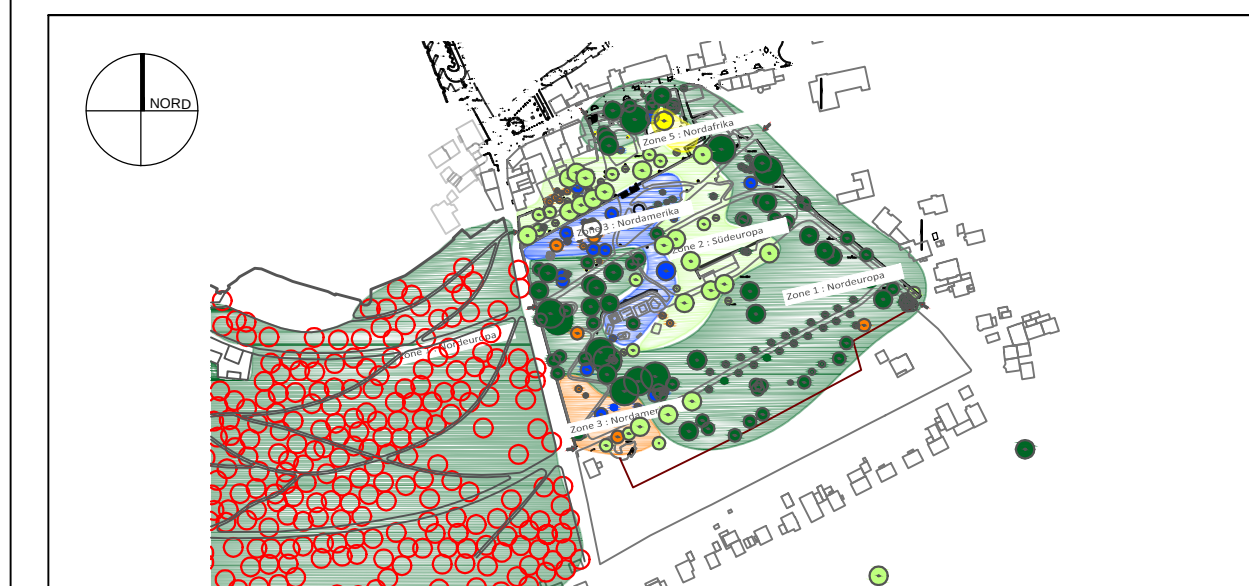

PROJEKT BAUVORHABEN
Herrengarten - Kurgarten - Arboretum
Braunfels

BAUHERR
Stadtverwaltung Braunfels
Hüttenweg 3
35619 Braunfels



PLANVERFASSER
KuBus Freiraumplanung GbR
Altenberger Str. 5
35576 Weitzlar
T: 0441/ 94 85-99 F: 0441/ 94 85-22
info@kubus-freiraum.de
www.kubus-freiraum.de



GEFÖRDERT DURCH:
Logo of the European Union
Logo of the German Federal Government
Logo of the State of Hesse
Logo of the Region Lahn-Dill-Wetzlar

PLANINHALT
Maßnahmenplan

LEISTUNGSPHASE
Vorentwurfsplanung

PLANDATEN	MASSTAB	GEZEICHNET	GEPRÜFT	DATUM BASISPLAN	PLANFORM
	1:300	KD	KA	23.07.2013	841x1116
PLANNUMMER		INDEX		DATUM BEZEICHNUNG	
F.2.001		-		BHG-F.2.001-Maßnahmenplan_130723	